


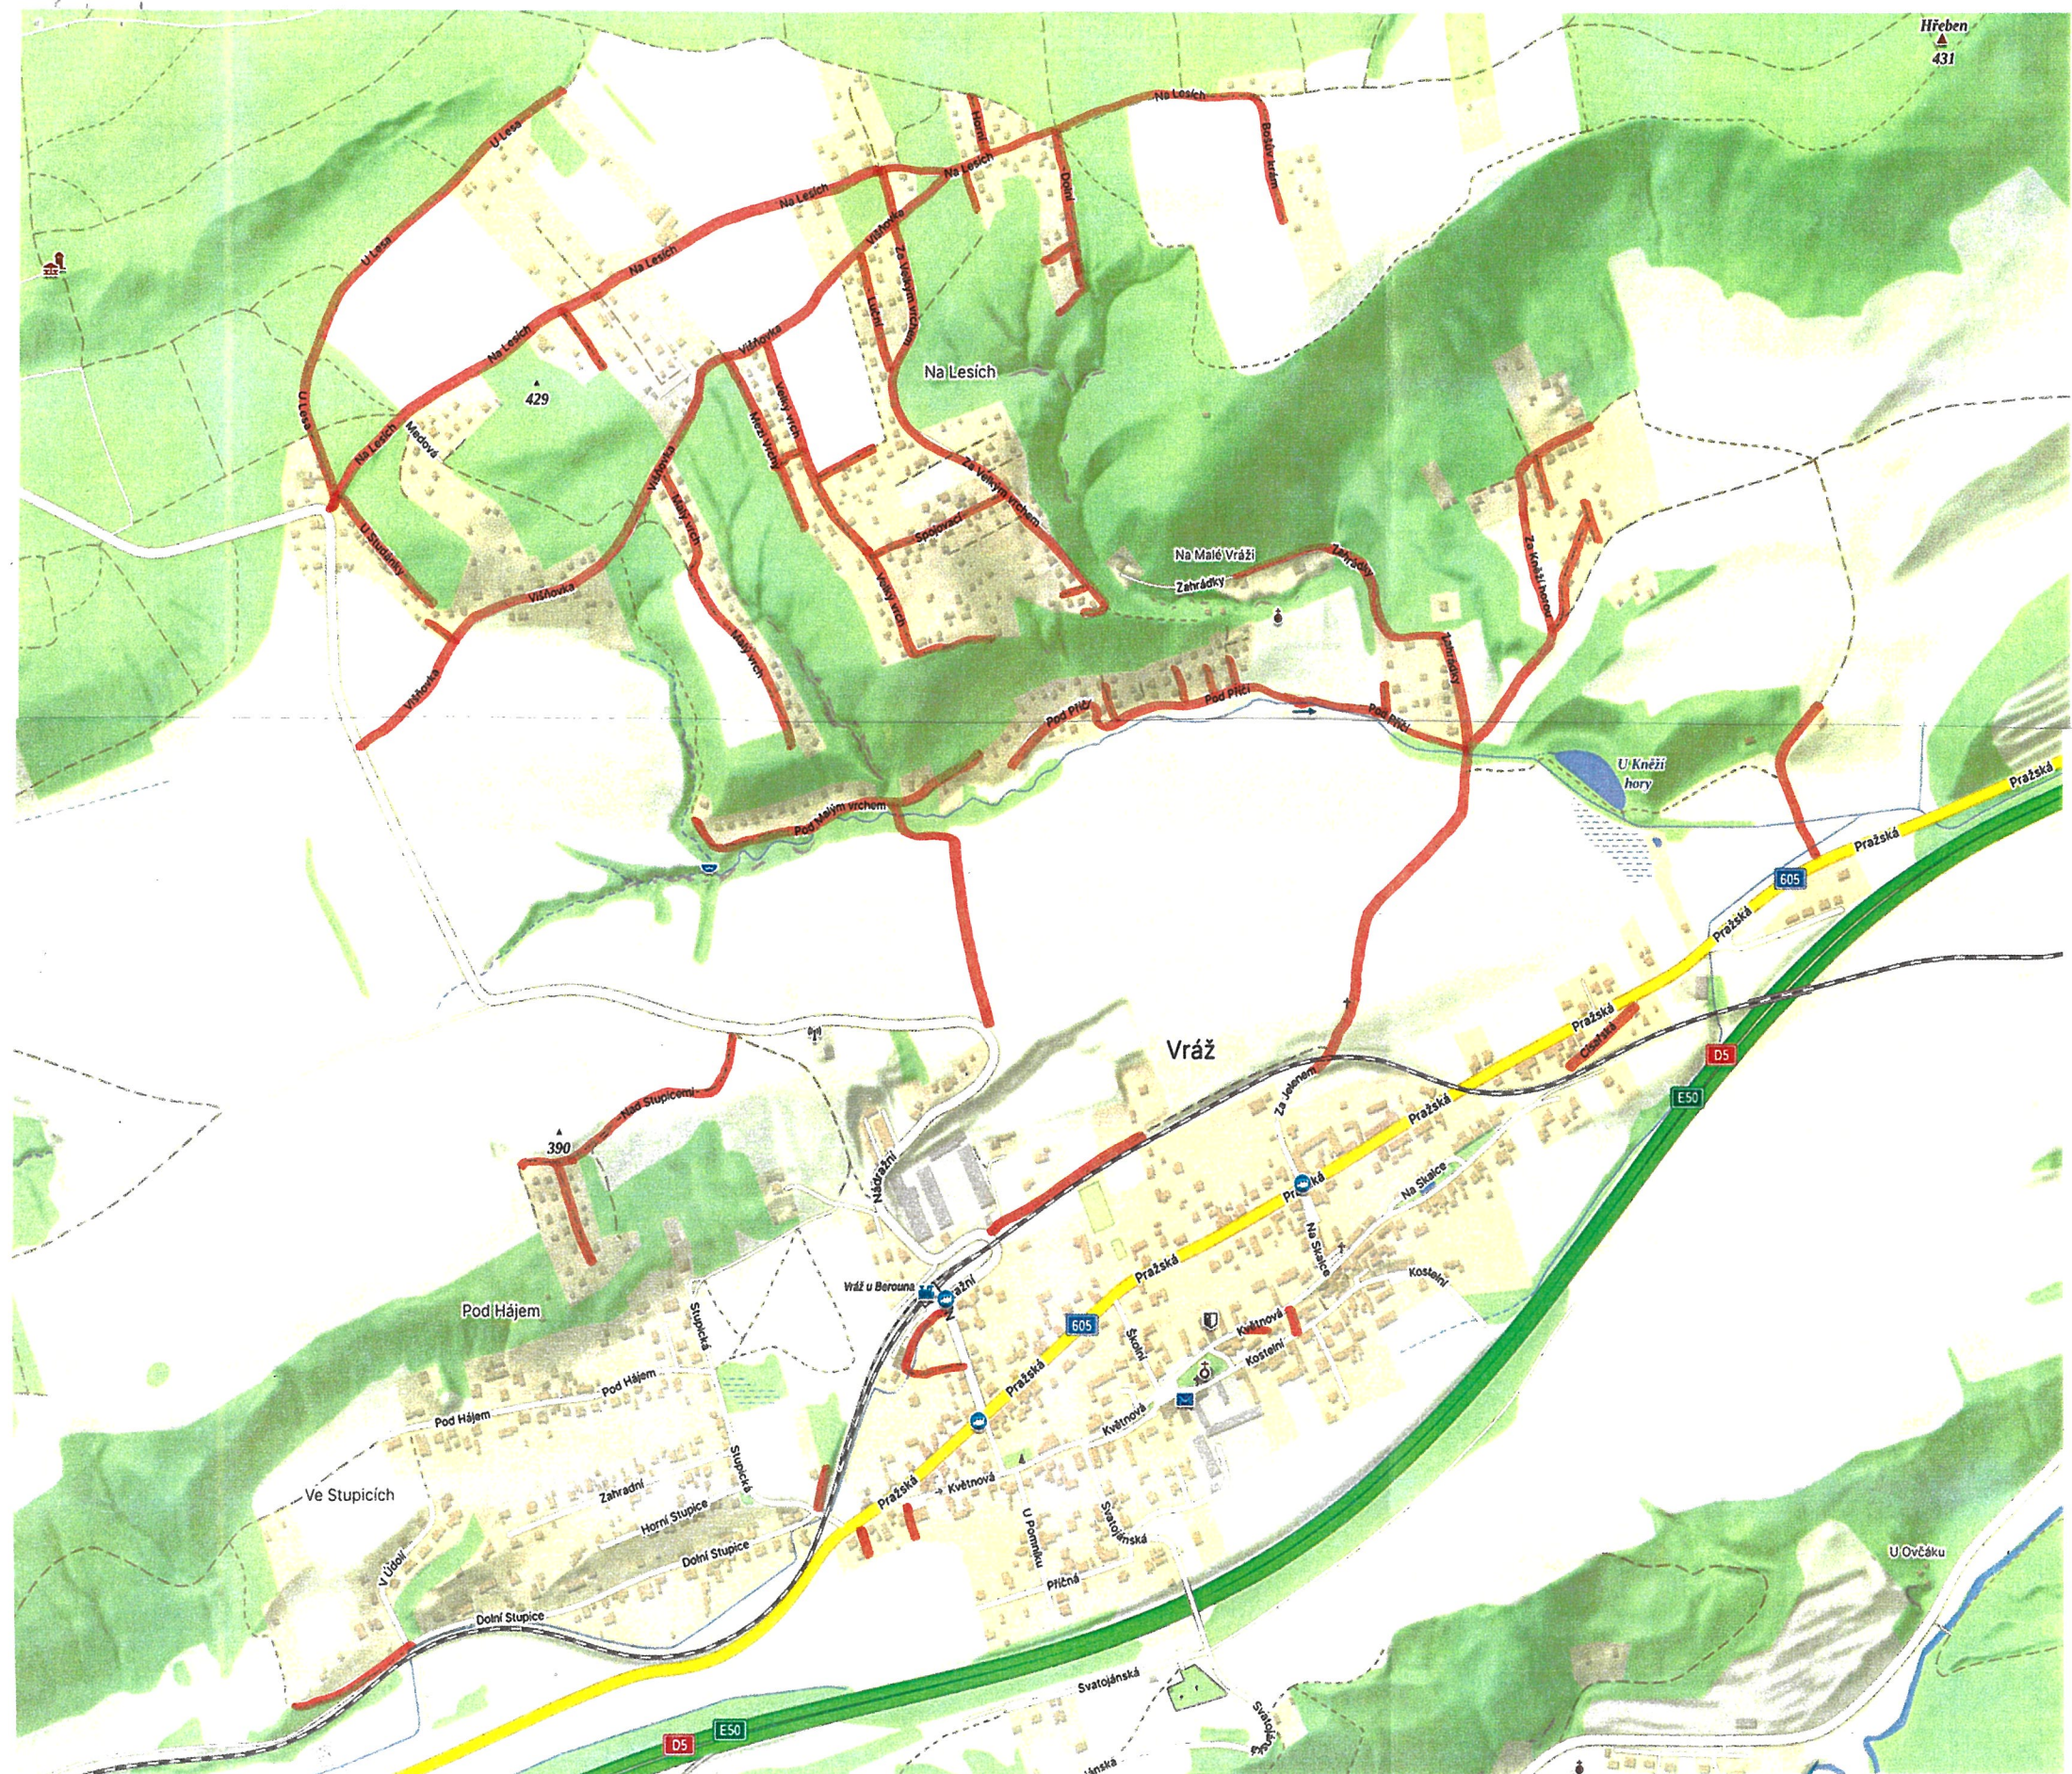

- OZV č. 5/2024  
PŘÍLOHA č. 2