# KOMPLEXNÍ POZEMKOVÉ ÚPRAVY V K.Ú. VRÁŽ U BEROUNA

*Plán společných zařízení – hlavní výkres*

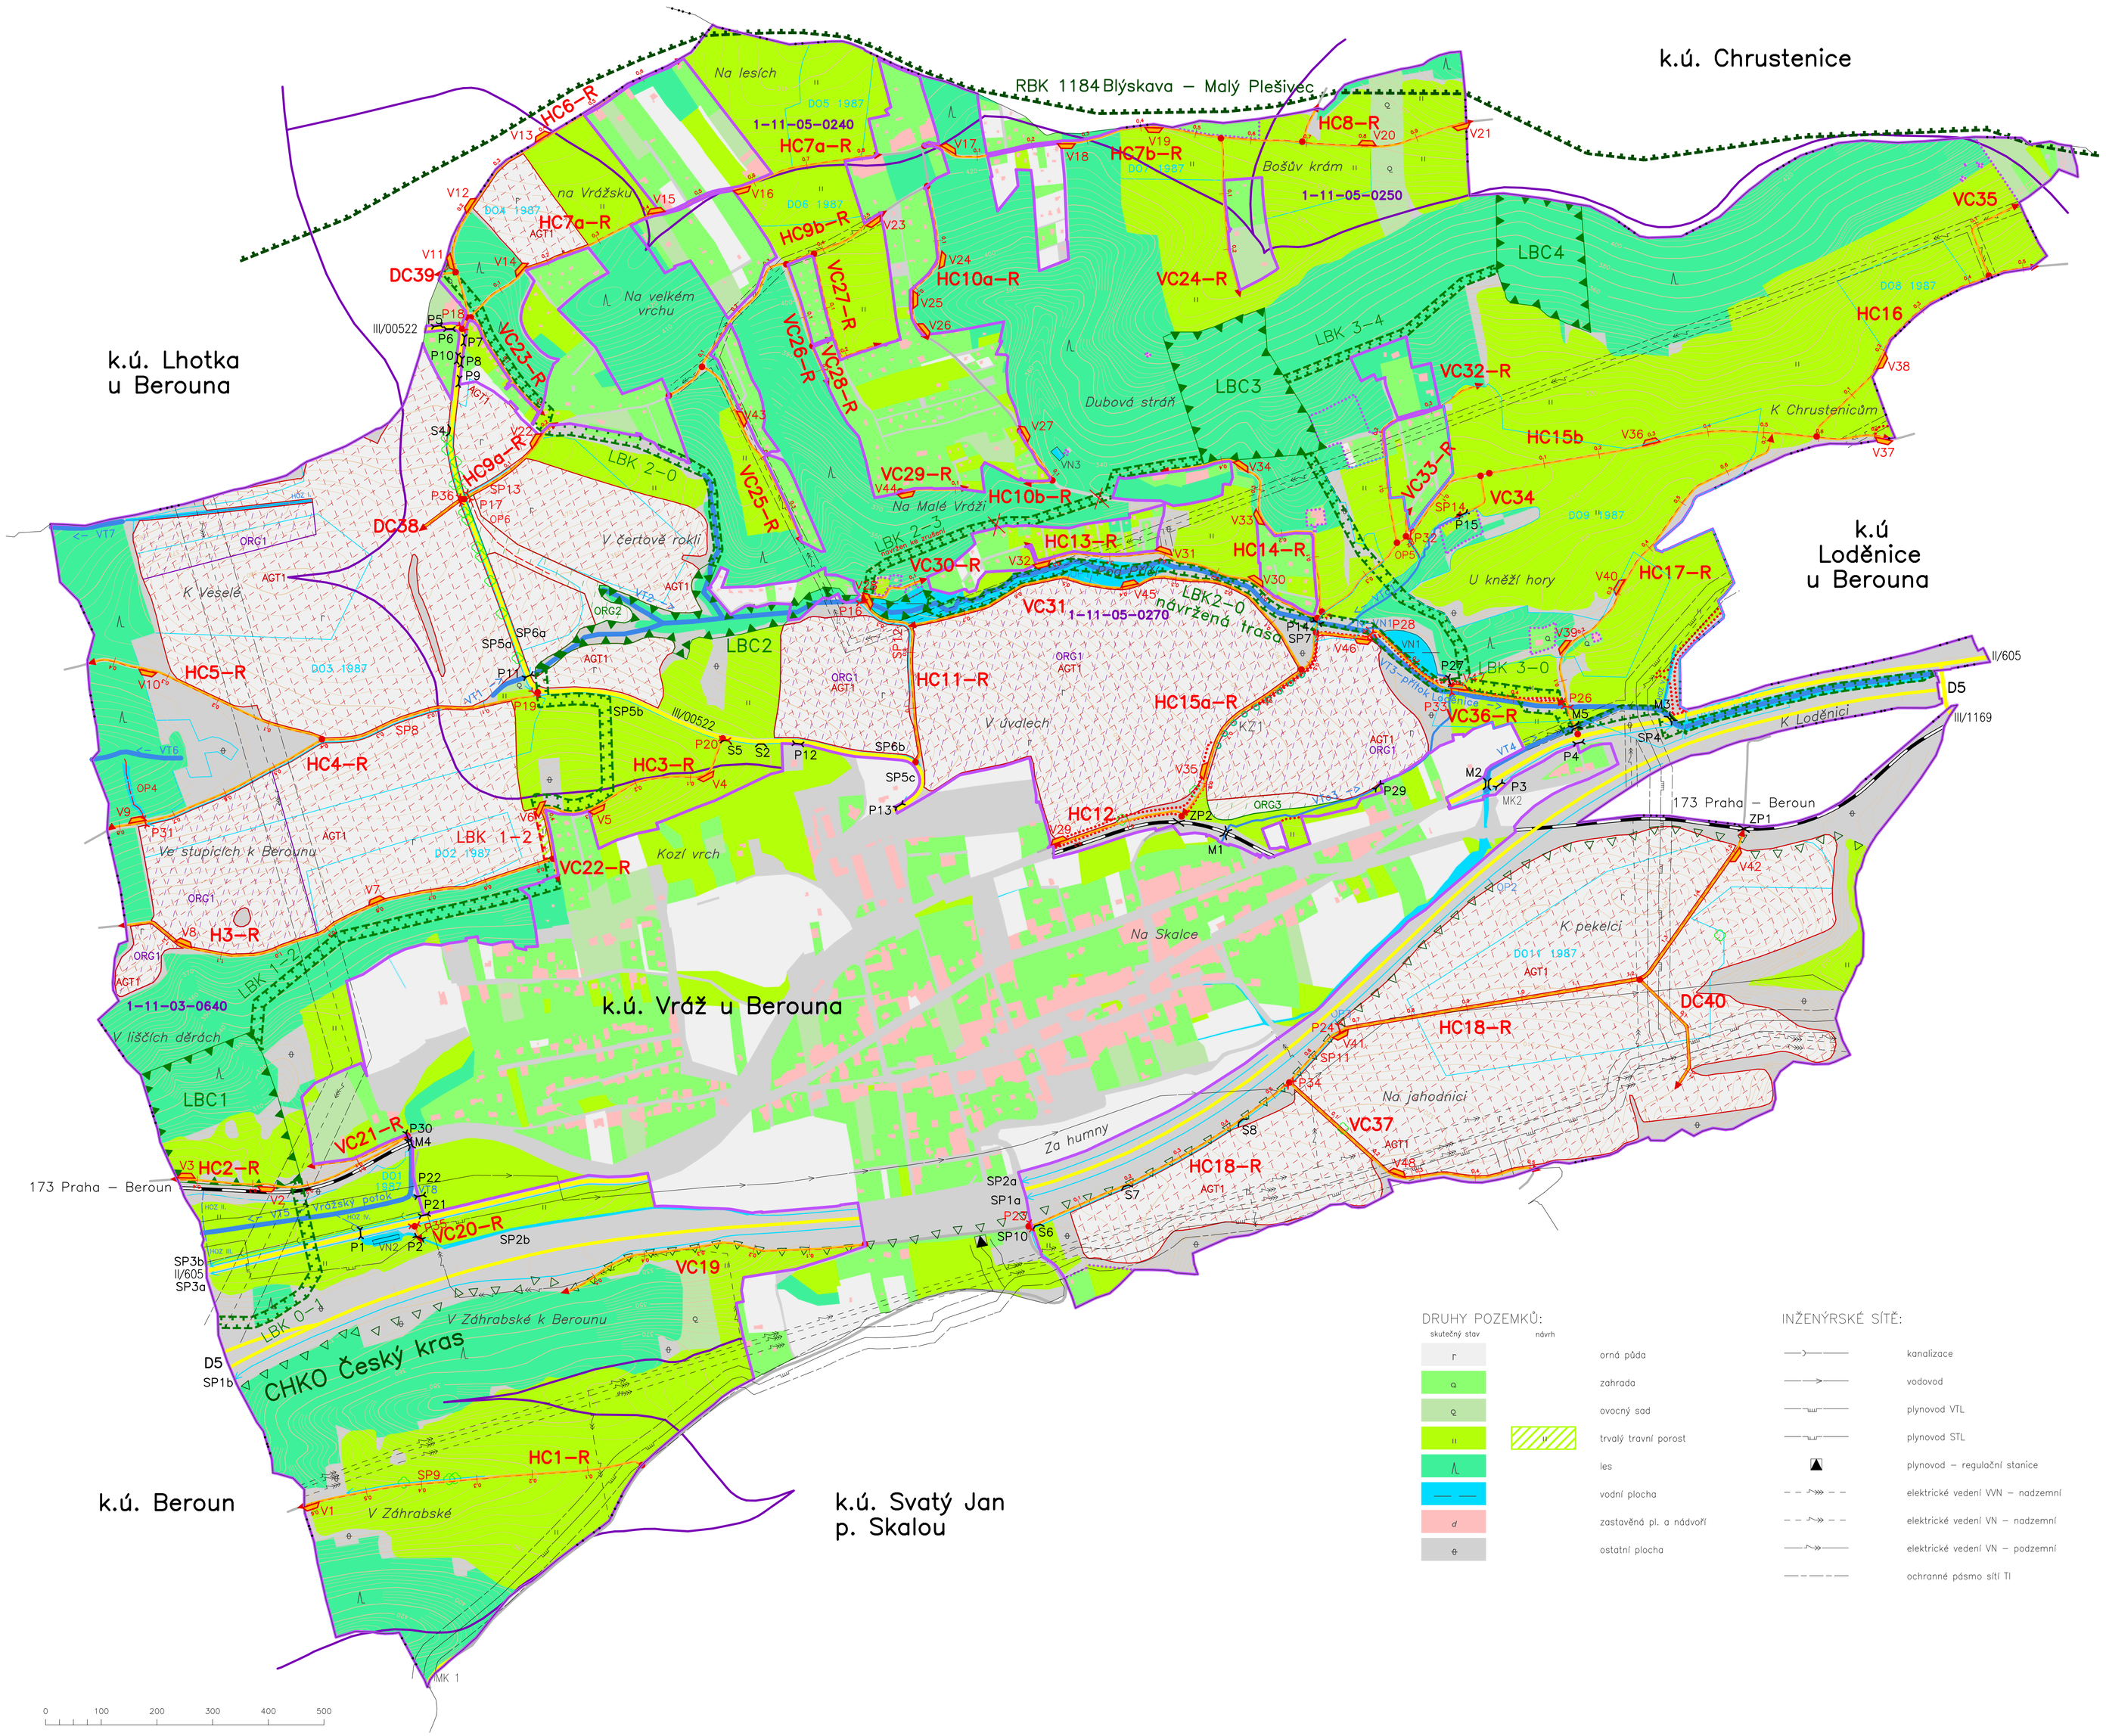


## LEGENDA G5 – HLAVNÍ VÝKRES:

### ZÁKLADNÍ ÚDAJE:

- obvod KoPÚ
- nepřešené pozemky dle §2
- zastavitelné plochy
- hranice katastrálního území
- k.ú. Beroun — název katastrálního území
- *Na Vrážsku* — místní názvy
- studna — prvek průzkumu bodový s popisem
- skládka — prvek průzkumu plošný s popisem
- 173 Praha – Beroun — železniční trať
- D5 — dálnice
- II/605 — silnice II. třídy
- III/1169 — silnice III. třídy
- MK1 — místní komunikace
- 400 — vrstevnice zdůrazněná
- vrstevnice základní
- vrstevnice doplňková 1/2

### OPATŘENÍ KE ZPŘÍSTUPNĚNÍ POZEMKŮ:

HC/VC/DC — označení cesty

HC–R/VC–R/DC–R — hlavní/vedlejší/doplňková

| stav | návrh | mimo obvod | popis |
|---|---|---|---|
| HC1 6,1 | HC2 6,1 | | popis |
| SP1 | SP2 | | odvodnění cesty příkopem |
| | V8 | | |
| S2 | | | hospodářský sjezd |
| M3 | | | |
| P4 | P15 | | propustek |
| ZP1 | | | |

### OPATŘENÍ K OCHRANĚ ZPF:

| stav | návrh | popis |
|---|---|---|
| | ORG2 | organizační opatření – ochranné zatravnění |
| | ORG1 | organizační opatření – protierozní rozmísťování plodin, osevní postup, střídání plodin, vyloučení erozně náchylných plodin |
| | AGT1 | agrotechnické opatření – výsev do krycí plodiny, hrázkování a důlkování, mulčování – návrh |

### VODOHOSPODÁŘSKÉ OPATŘENÍ:

| stav | návrh | popis |
|---|---|---|
| VN1 | | vodní nádrž s popisem |
| VT5 – Vrážský potok | | vodní tok, popis |
| | | vodní tok zatrubněný |
| VTo1 | | občasná vodoteč, popis |
| HOZ II. | | melioračním zařízení – otevřené, popis |
| HOZ IV. | | melioračním zařízení – zatrubněné, popis |
| DO1 1986 | | drenážní odvodnění – označení, rok výstavby |
| 1-11-05-0270 | | rozvodnice povodí s popisem |
| OP1 | OP4 | svodný příkop, průlen s popisem |

### DRUHY POZEMKŮ:

| skutečný stav | návrh | |
|---|---|---|
| r | | orná půda |
| q | | zahrada |
| o | | ovocný sad |
| ll | | trvalý travní porost |
| | ll | les |
| | | vodní plocha |
| d | | zastavěná pl. a nádvoří |
| ø | | ostatní plocha |

### INŽENÝRSKÉ SÍTĚ:

- kanalizace
- vodovod
- plynovod VTL
- plynovod STL
- plynovod – regulační stanice
- elektrické vedení VVN – nadzemní
- elektrické vedení VN – nadzemní
- elektrické vedení VN – podzemní
- ochranné pásmo sítí TI

### OPATŘENÍ K OCHRANĚ A TVORBĚ ŽIVOTNÍHO PROSTŘEDÍ:

| stav | návrh | popis |
|---|---|---|
| RBK 1184 | | regionální biokoridor |
| LBC1 | | lokální biocentrum |
| LBK2–3 | LBK1–2 | lokální biokoridor |
| KZ1 | | krajinná zeleň liniová, popis |
| CHKO | | CHKO, popis |
| | | solitérní strom |

Souřadnicový systém: S-JTSK, Výškový systém: Bpv

| | | | |
|---|---|---|---|
| VYPRACOVAL: Ing. Tereza Bambulová Mládková | | ZODPOVĚDNÝ PROJEKTANT: Ing. Václav Vlna | AZIMUT CZ |
| KATASTRÁLNÍ ÚZEMÍ: | Vráž u Berouna | | |
| POZEMKOVÝ ÚŘAD: | Beroun | | |
| KRAJ: | Středočeský kraj | | |
| OKRES: | Beroun | DATUM: | 7/2017 |
| PŘEDMĚT: | **KOMPLEXNÍ POZEMKOVÉ ÚPRAVY V K.Ú. VRÁŽ U BEROUNA** | MĚŘÍTKO: | 1:5 000 |
| | | FORMÁT: | A0– |
| | | ČÍSLO ZAKÁZKY: | P–201/2015 |
| OBSAH: | **3.2.1. Plán společných zařízení** | PŘÍLOHA č.: | PARÉ: |
| | **G5 – Hlavní výkres** | | |

S